


Einzelhandel 3  
Erdgeschoss

Hamburger Straße 101

# Lottbek Arkaden

Ammersbek

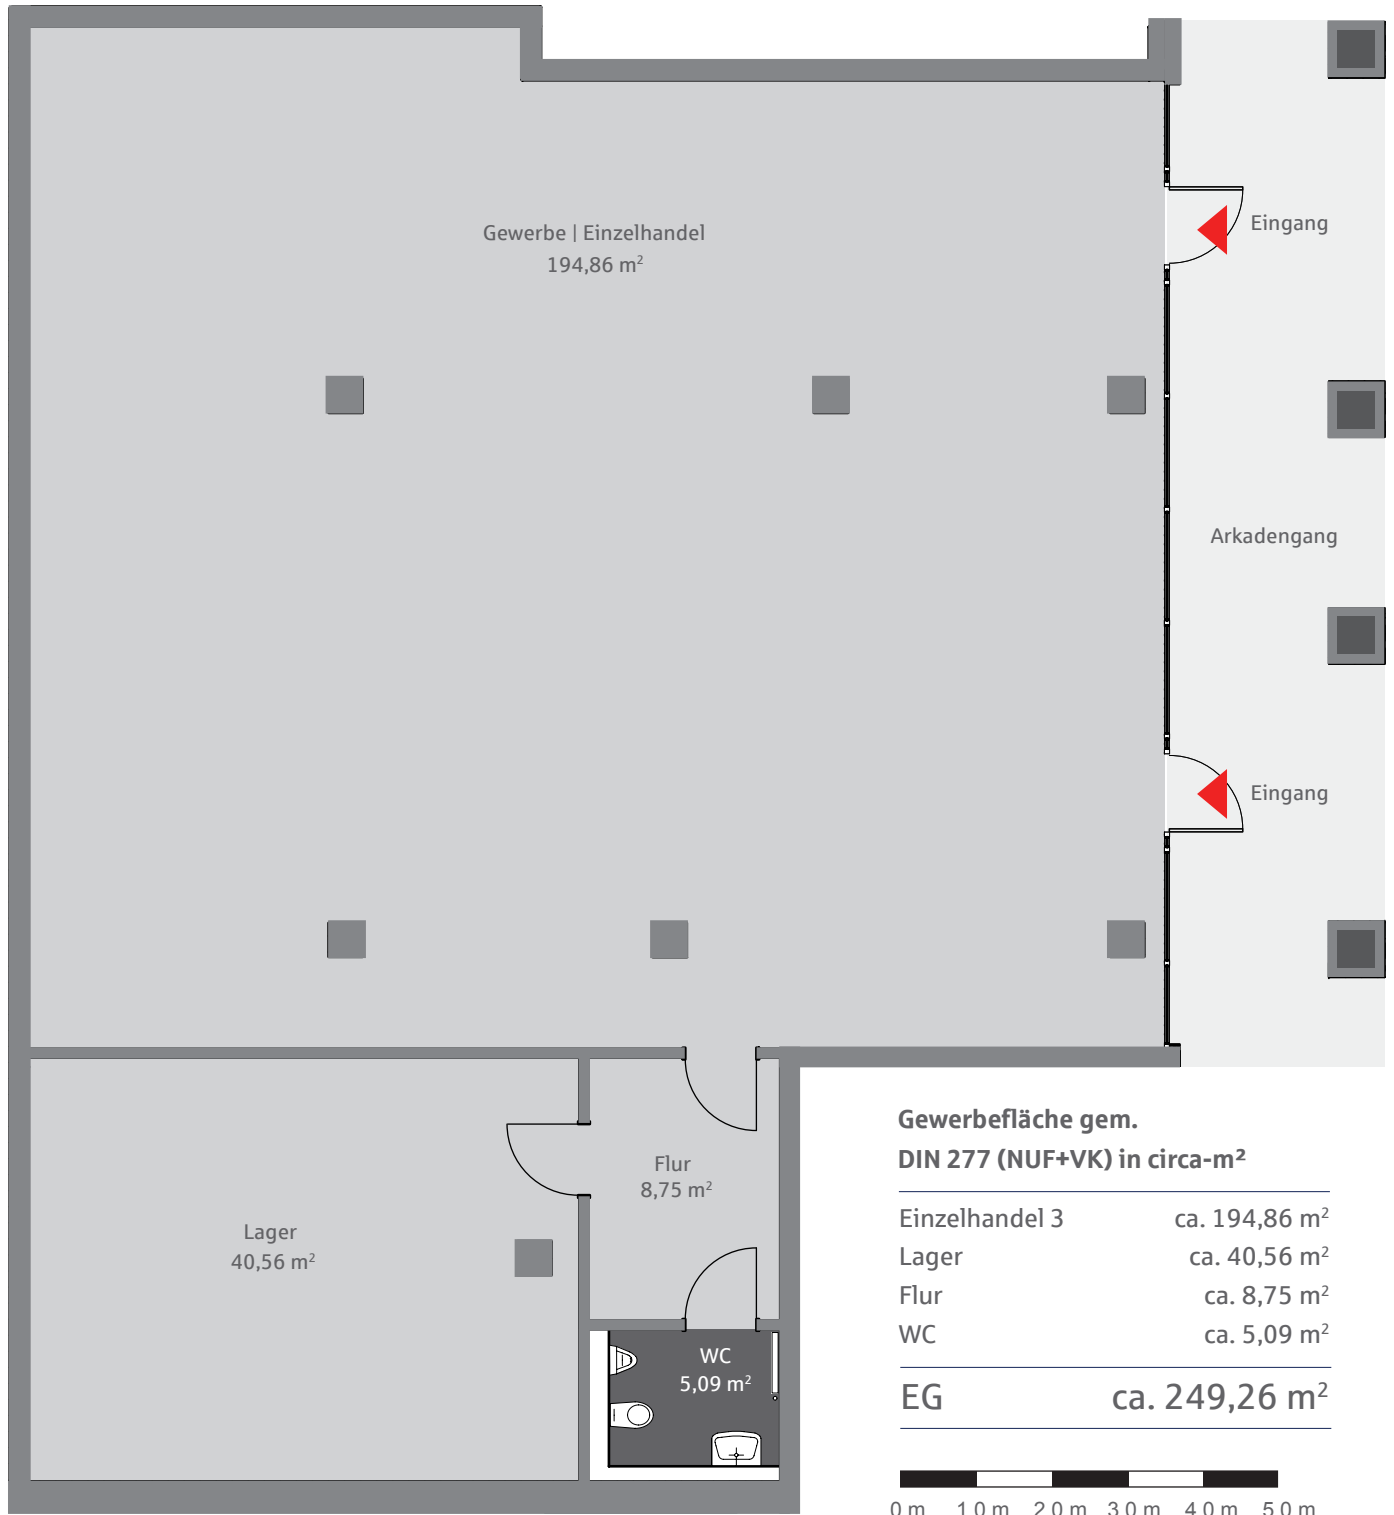

Alle Maßangaben sind circa-Angaben. Änderungen durch Statik, Haustechnik und Außenanlagenplanung vorbehalten. Angabe zu Schächten, Verteilerkästen, Deckenabhängungen und Wandstärken vorbehaltlich der Ausführungsplanung. \*Balkon- und Terrassenflächen bis 20 m<sup>2</sup> werden mit 50 % berechnet, mehr als 20 m<sup>2</sup> mit 25 %.


S: 1 von 2

Einzelhandel 3  
Erdgeschoss

Hamburger Straße 101

# Lottbek Arkaden

Ammersbek

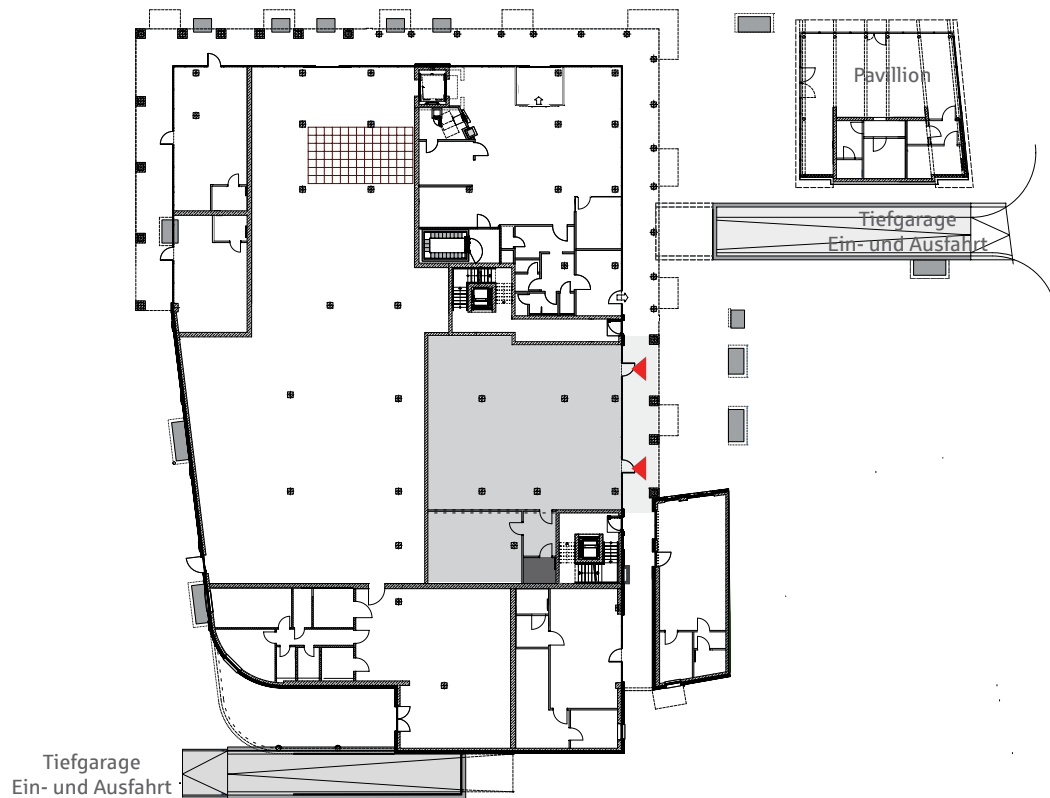

Ostansicht